



ΕΦΗΜΕΡΙΣ ΤΗΣ ΚΥΒΕΡΝΗΣΕΩΣ

ΤΗΣ ΕΛΛΗΝΙΚΗΣ ΔΗΜΟΚΡΑΤΙΑΣ

ΤΕΥΧΟΣ ΤΕΤΑΡΤΟ Αρ. Φύλλου **1071**

11 Δεκεμβρίου 1995

ΠΕΡΙΕΧΟΜΕΝΑ

ΑΠΑΛΛΟΤΡΙΩΣΕΙΣ

ΑΠΟΦΑΣΕΙΣ

Αριθ. 07/10427 (1)

Επικύρωση καθορισμού οριογραμμής ρέμματος στο Ν. Θεσσαλονίκης.

Ο ΝΟΜΑΡΧΗΣ ΘΕΣΣΑΛΟΝΙΚΗΣ

Έχοντας υπόψη:

1. Τις διατάξεις του άρθρου 6 του Ν. 880/79 περί καθορισμού των οριογραμμών ρεμμάτων.

2. Τις διατάξεις του Π.Δ. 183/9/5.6.1986 για μεταβίβαση αρμοδιοτήτων στους Νομάρχες.

3. Την με αριθμ. 07/9050/1995 απόφαση της Δ.Τ.Υ.Ν.Θ. και το συνοδευτικό Τοπογραφικό Διάγραμμα με την οποία έγινε καθορισμός της οριογραμμής του ρέμματος που βρίσκεται στην Χαλκηδόνα (μερική αναθεώρηση του Ρυμοτ. Σχεδίου.

4. Το υπ' αρ. 2066/9.10.1995 έγγραφο του Δήμου Ν. Χαλκηδόνας, αποφασίζουμε:

Επικυρώνουμε το Τοπογραφικό Διάγραμμα που συνοδεύει την με αρ. 07/9050/1995 απόφαση της Δ.Τ.Υ.Ν.Θ. με την οποία καθορίζεται η οριογραμμή σε τμήμα του ρέμματος που βρίσκεται στην περιοχή μερικής αναθεώρησης του σχεδίου του Δήμου Ν. Χαλκηδόνας.

Η απόφαση αυτή να δημοσιευθεί στην Εφημερίδα της Κυβερνήσεως.

Θεσσαλονίκη, 22 Νοεμβρίου 1995


Ο Νομάρχης

ΚΩΝ/ΝΟΣ ΠΑΠΑΔΟΠΟΥΛΟΣ

ΝΟΜΑΡΧΙΑ ΘΕΣΣΑΛΟΝΙΚΗΣ
ΔΙΕΥΘΥΝΣΗ ΠΟΛΕΟΔΟΜΙΑΣ

ΚΤΗΜΑΤΟΓΡΑΦΙΚΟ ΔΙΑΓΡΑΜΜΑ

ΚΔ 10.62
1/11.05

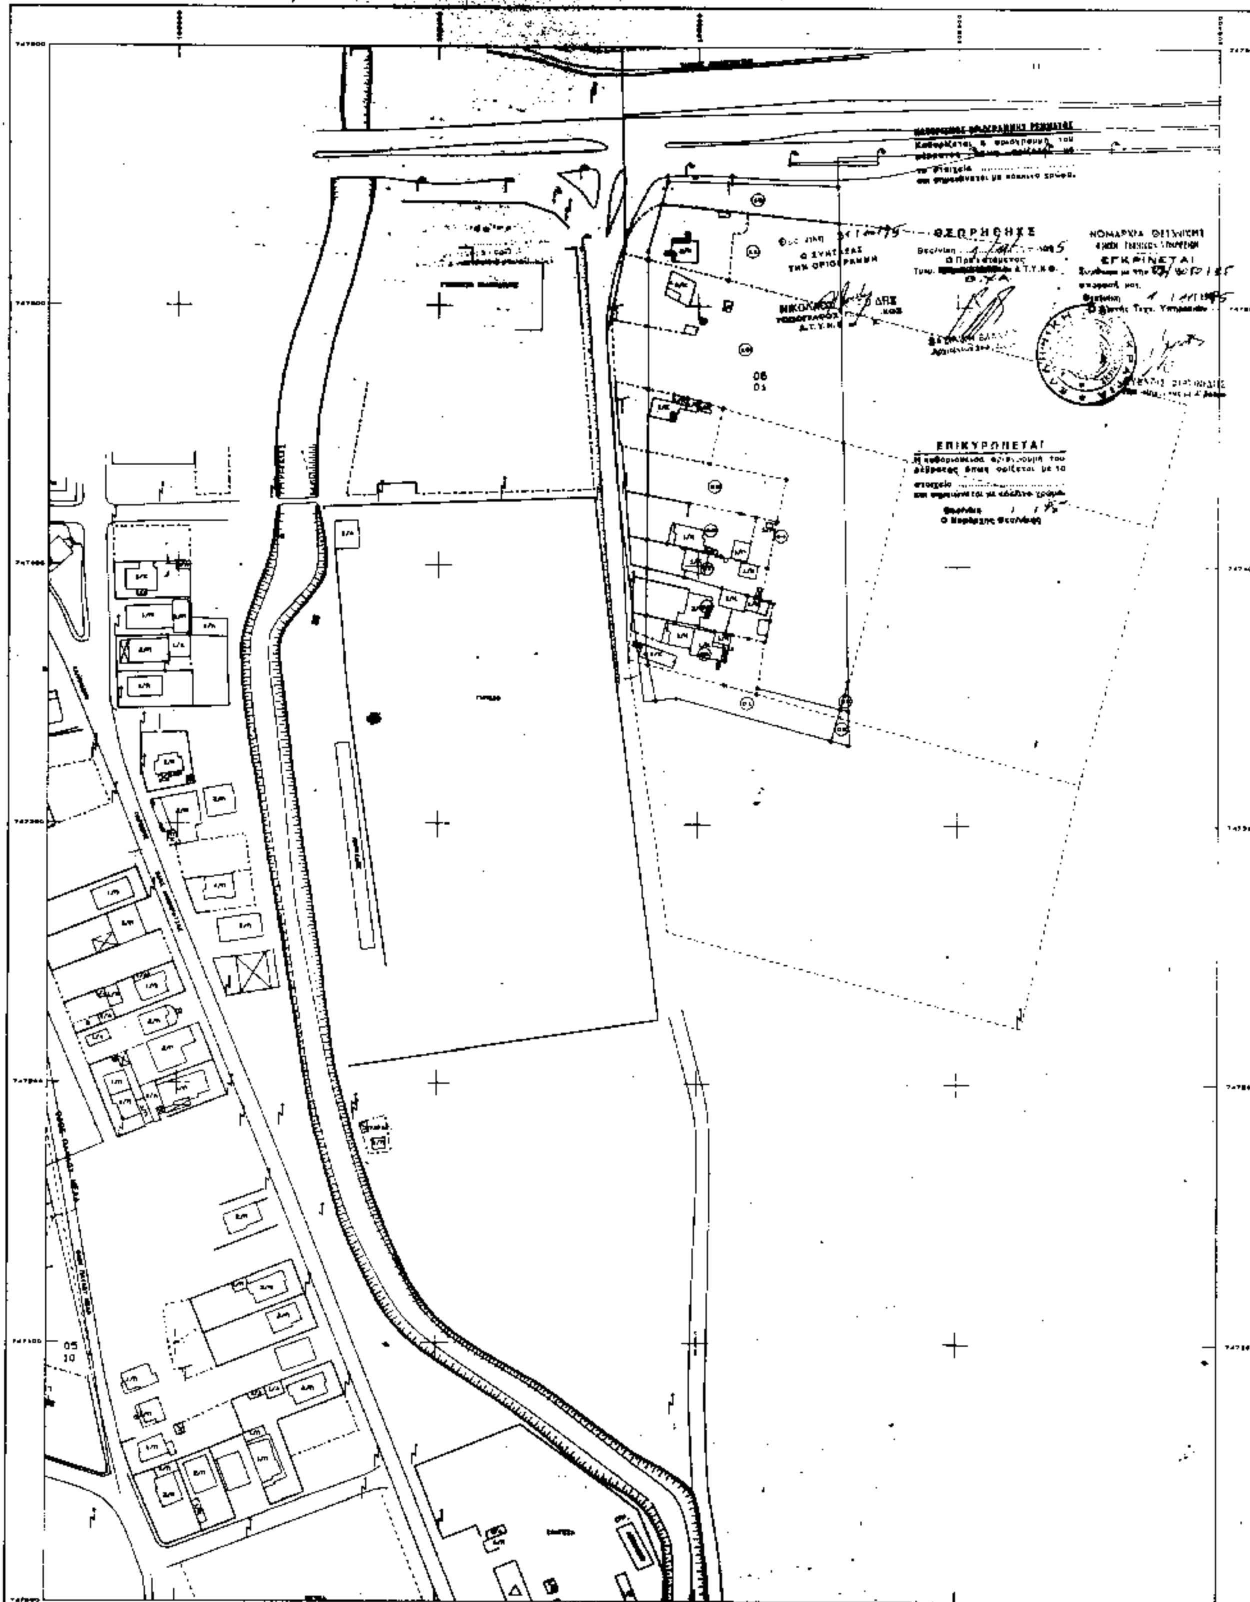

ΘΕΣΣΑΛΟΝΙΚΗ Ο ΜΕΛΕΤΗΤΗΣ	ΘΕΣΣΑΛΟΝΙΚΗ Ο ΕΠΙΒΛΕΠΩΝ

ΚΛΙΜΑΚΑ 1:1000

ΝΟΜΟΣ	06	ΘΕΣΣΑΛΟΝΙΚΗΣ
ΚΟΙΝΟΤΗΤΑ	121	ΧΑΛΚΗΔΟΝΑΣ
ΜΕΛΕΤΗΤΕΣ		ΧΩΡΟΤΕΧΝΙΚΗ Ο.Ε.
ΕΠΙΒΛΕΠΩΝ		ΛΑΔΟΠΟΥΛΟΣ ΣΑΒΒΑΣ
ΧΡΟΝΟΣ ΣΥΝΤΑΞΗΣ		ΟΚΤΩΒΡΙΟΣ 1995

ΝΟΜΑΡΧΙΑ ΘΕΣΣΑΛΟΝΙΚΗΣ
ΔΙΕΥΘΥΝΣΗ ΠΟΛΕΟΔΟΜΙΑΣ

...ΓΡΑΜΜΑ

ΚΑ 10.62
1/11 05

ΘΕΩΡΗΘΗΚΕ

ΕΠΙΚΥΡΩΝΕΤΑΙ

05
10

06
01

ΘΕΣΣΑΛΟΝΙΚΗ
Ο ΜΕΛΕΤΗΤΗΣ

ΘΕΣΣΑΛΟΝΙΚΗ
Ο ΕΠΙΒΛΕΠΩΝ

ΚΛΙΜΑΚΑ 1: 100...

ΝΟΜΟΣ	08	ΘΕΣΣΑΛΟΝΙΚΗΣ
ΚΟΙΝΟΤΗΤΑ	121	ΧΑΛΚΗΔΟΝΑΣ
ΜΕΛΕΤΗΤΕΣ		ΧΩΡΟΤΕΧΝΙΚΗ Ο.Ε.
[illegible]		ΛΑΔΟΠΟΥΛΟΣ ΣΑΒΒΑΣ
[illegible] ΣΥΝΤΑΞΗΣ		ΟΚΤΩΒΡΙΟΣ 1995

ΠΟΛΕΟΔΟΜΙΑ

ΑΠΟΦΑΣΕΙΣ

Αριθ. ΤΠ-Π 4443 (2)

Τροποποίηση του ρυμοτομικού σχεδίου στην επέκταση του οικισμού Καλής Βρύσης Ν. Δράμας στα Ο.Τ. 59 και 58.

Ο ΝΟΜΑΡΧΗΣ ΔΡΑΜΑΣ

Έχοντας υπόψη:

1. Τις διατάξεις του Ν. Δ/τος της 17.7.23 που μεταγενέστερα τροποποιήθηκαν και συμπληρώθηκαν και ειδικότερα τα άρθρα 3, 9, 11, 29, 70.

2. Τις διατάξεις του Ν. 3200/55 «περί διοικητικής αποκεντρώσεως».

3. Τις διατάξεις του Α.Ν. 314/1968 (ΦΕΚ 47Α/ (που τροποποιήθηκαν και συμπληρώθηκαν με το Ν. Δ/γμα 1018/71 (ΦΕΚ 220/Α) και με την παρ. 3 του άρθρου 34 του Ν. 1577/85.

4. Τις διατάξεις του υπ' αριθμ. 183/86 Π. Δ/τος (ΦΕΚ 70/Α).και ειδικότερα το άρθρο 1.

5. Την υπ' αριθμ. 36/1995 απόφαση του Κοινοτικού Συμβουλίου Κοινότητας Καλής Βρύσης.

6. Την υπ' αριθμ. 102/1995 γνωμοδότηση του Συμβουλίου ΧΟΠ Ν. Δράμας, αποφασίζουμε:

1. Εγκρίνουμε την τροποποίηση του ρυμοτομικού σχεδίου στην επέκταση του οικισμού Καλής Βρύσης Ν. Δράμας στα Ο.Τ. 59 και 58 με κατάργηση του δρόμου που περνά ενδιάμεσά τους, όπως σημειώνεται στο διάγραμμα που συνοδεύει την απόφαση αυτή. Η ενοποίηση των δύο Ο.Τ. θα πάρει τον αριθμό 58.

2. Από τις διατάξεις αυτής της απόφασης δεν προκαλείται δαπάνη σε βάρος του προϋπολογισμού της Κοινότητας Καλής Βρύσης Ν. Δράμας.

3. Η παρούσα απόφαση μαζί με το διάγραμμα που την συνοδεύει να δημοσιευτεί στην Εφημερίδα της Κυβερνήσεως.

Δράμα, 20 Νοεμβρίου 1995

Ο Νομάρχης
ΣΩΚΡΑΤΗΣ ΔΗΜΗΤΡΙΑΔΗΣ

Ν. ΔΡΑΜΑΣ
Κοινότητα Καλής Βρύσης
Οικισμός Καλής Βρύσης
Κλίμακα: 1:500

Τροποποίηση του Ρυμοτομικού Σχεδίου στην περιοχή του οικ. Καλής Βρύσης στα Ο.Τ. 58 και 59.

Αριθ. 8706 (3)

Τροποποίηση του ρυμοτομικού σχεδίου στον οικισμό Τετραλόφου Ν. Κοζάνης στο Ο.Τ. 37, αριθμ. οικ. 253.

Ο ΝΟΜΑΡΧΗΣ ΚΟΖΑΝΗΣ

Έχοντας υπόψη:

1. Τις διατάξεις του Ν. Δ/τος της 17ης Ιουλίου 1923 όπως μεταγενέστερα τροποποιήθηκαν και συμπληρώθηκαν.

2. Τις διατάξεις του Α.Ν. 314/1968 (ΦΕΚ 47Α) όπως τροποποιήθηκαν και συμπληρώθηκαν με το με αριθμό 1018/71 Ν. Δ/γμα (ΦΕΚ 220Α) και με το Ν. 1577/85 (ΦΕΚ 210Α).

3. Το Ν. 1337/83 και ειδικότερα το άρθρο 38 παρ. 4 αυτού.

4. Το Π.Δ. της 2-4/14.5.85 (ΦΕΚ 225Δ).

5. Το σχέδιο οικισμού Τετραλόφου.

6. Την κοινή Υπουργική Απόφαση Γ4Δ/15883/1903/18.2.87 (ΦΕΚ 142/Β/15.3.88).

7. Το Νόμο 1735/87 άρθρο 22 παρ. 7.

8. Τις με αριθμ. 488/91 και 489/91 Αποφάσεις του Συμβουλίου Επικρατείας.

9. Την με αριθμ. 57/95 απόφαση του Δημοτικού Συμβουλίου Φιλιππούπολης.

10. Την με αριθμ. πρωτ. 41/95 γνωμοδότηση του Συμβουλίου ΠΕ.ΧΩ.Δ.Ε. Ν. Κοζάνης.

11. Το γεγονός ότι από τις διατάξεις της απόφασης αυτής δεν προκαλείται δαπάνη σε βάρος του προϋπολογισμού του οικείου Ο.Τ.Α.

12. α) Το Ν. 2218/13.6.94 (ΦΕΚ 90Α/13.6.94) περί «Ίδρυσης Νομαρχικής Αυτοδιοίκησης κ.λπ.» όπως συμπληρώθηκε με το Ν. 2240/15.9.94 (ΦΕΚ 153Α/15.9.94).

β) Την με αριθμ. 19/13.3.95 (ΦΕΚ 326Β/27.4.94) Απόφαση Νομαρχιακού Συμβουλίου Κοζάνης, αποφασίζουμε:

Εγκρίνεται η τροποποίηση του ρυμοτομικού σχεδίου στον οικισμό Τετραλόφου στο Ο.Τ. 37, στο με αριθμ. 253 οικόπεδο, όπως φαίνεται στο τοπογραφικό διάγραμμα το θεωρημένο από 3.11.1995 από το Τμήμα Πολεοδομίας της Νομαρχίας Κοζάνης που συνοδεύει την απόφαση αυτή και αποτελεί αναπόσπαστο μέρος της.


Η παρούσα απόφαση και το τοπογραφικό διάγραμμα που την συνοδεύει (κλίμακα 1:300) να αναρτηθούν στο κτίριο της Νομαρχίας Κοζάνης Τμήμα Πολεοδομίας, 3ος όροφος για 15 ημέρες μετά τη δημοσίευση του λεκτικού της απόφασης και του τοπογραφικού διαγράμματος που τα συνοδεύει στην Εφημερίδα της Κυβερνήσεως.

Η απόφαση αυτή να δημοσιευθεί στην Εφημερίδα της Κυβερνήσεως.

Κοζάνη, 15 Νοεμβρίου 1995

Ο Νομάρχης

ΠΑΣΧΟΣ Ι. ΜΗΤΛΙΑΓΚΑΣ

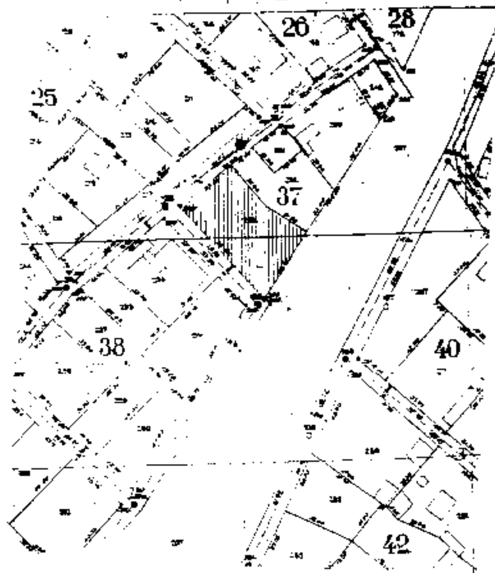



ΤΟΠΟΓΡΑΦΙΚΟ

ΧΩΡΟΣ ΚΤΙΡΙΟΥ ΠΟΛΛΑΠΛΗΣ ΧΡΗΣΕΩ
ΑΓΡΟΤΙΚΟΥ ΙΑΤΡΕΙΟΥ-
ΠΕΡΙΦΕΡΕΙΑΚΟΥ ΣΥΜΒΟΥΛΙΟΥ
Ε=1494.00τ.μ.

ΕΛΛΕΙΨΟΕΙΔΕΣ :ΒΕΣΣΕΛ
ΠΡΟΒΟΛΗ :ΗΑΤΤ
Α=40.15' Μ=-1,45'
ΔΙΚΤΥΟ ΣΤΗ/ΣΜΟΥ-ΤΕΤΡΑΛΟΦΟΥ-Δ.1988

1. ΟΡΟΙ ΔΟΜΗΣΗΣ
ΔΗΜΟΣ ΦΙΛΙΠΠΟΥΠΟΛΗΣ - ΚΟΙΝΟΤΗΤΑ ΤΕΤΡΑΛΟΦΟΥ

Οικισμός κάτω των 2000 κατοίκων
Π.Δ. 24-?-85 (ΦΕΚ 181 Δ')
Π.Δ. 14-2-87 (ΦΕΚ 133 Δ')
Π.Δ. 25-4-89 (ΦΕΚ 293 Δ')
Απόφαση Νομάρχη
Αρτιότητα: πρόσωπο
εμβαδόν
Κάλυψη: 70%
Δόμηση: 1.60 για το πρώτο
0.80 για το επόμενο
0.60
0.8 για το
Επιτρεπόμενο ύψος
Όροφοι: 2
Απόσταση από το όριο
Εξώστες και

6/11/95

2. ΕΜΒΑΔΟΝ ΟΙΚΟΠΕΔΟΥ
Ε(Α.Β.Γ.Δ.Ε.Α)= 1,494 τμ

3. ΚΑΘΟΡΙΣΜΟΣ ΡΓ/ΟΓ.
Οι ΕΓ/ΡΓ ορίζονται

4. ΠΡΟΣΔΙΟΡΙΣΜΟΣ ΑΦΕΤΗΡΙΑΣ ΥΨΟΥΣ

5. ΔΗΛΩΣΗ ΥΛΟΠΟΙΗΣΗΣ ΟΡΙΩΝ

6. ΒΕΒΑΙΩΣΗ ΔΗΜΑΡΧΟΥ

7. ΒΕΒΑΙΩΣΗ

8. ΔΗΛΩΣΗ ΜΗΧΑΝΙΚΟΥ

ΑΝ.ΕΘ
ΑΝΑΠΤΥΞΙΑΚΗ ΕΤΑΙΡΕΙΑ ΔΥΤΙΚΗΣ ΜΑΚΕΔΟΝΙΑΣ [ΑΝΚΟ] Α.Ε.

εργοδότης: ΔΗΜΟΣ ΦΙΛΙΠΠΟΥΠΟΛΗΣ

έργο: ΤΡΟΠΟΠΟΙΗΣΗ ΤΟΠΙΚΟΥ ΡΥΜΟΤΟΜΙΚΟΥ

θέση: ΟΙΚΙΣΜΟΣ ΤΕΤΡΑΛΟΦΟΥ-Ο.Τ.37

μελετητική ομάδα	ΑΡΧΙΤΕΚΤΟΝΕΣ ΜΗΧΑΝΙΚΟΙ	ΤΟΠΟΓΡΑΦΟΙ ΜΗΧΑΝΙΚΟΙ	ΜΗΧΑΝΟΛΟΓΟΙ ΜΗΧΑΝΙΚΟΙ
ΜΗΧΑΝΙΚΟΙ	ΠΑΤΣΟΥΡΑ - ΠΑΡΑΣΚΕΥΑ ΦΡΕΙΔΕΡΙΚΗ	ΠΑΠΑΓΕΩΡΓΙΟΥ ΕΥΣΤΑΘΙΟΣ ΓΚΟΥΝΤΙΟ ΕΛΕΥΘΕΡΙΑ	
ΜΗΧΑΝΙΚΟΙ ΤΕ			ΚΑΡΑΓΙΑΝΝΗΣ ΙΩΑΝΝΗΣ ΤΣΟΥΚΡΑΣ ΠΑΝΑΓΙΩΤΗΣ
ΣΥΝΕΡΓΑΤΕΣ	ΤΣΑΡΑΒΑΣ ΓΕΩΡΓΙΟΣ	ΤΟΠΟΓΡΑΦΟΣ ΜΗΧ/ΚΟΣ	
ΣΧΕΔΙΑΣΤΡΙΕΣ	Φανηλίδου Ευγενία Καραστογιάννη Ιωάννα		

I: προκαταρκτική μελέτη	II: προμελέτη	III: οριστική μελέτη	IV: μελέτη εφαρμογής
	Β: Στατικά	Υ: Υδραυλικά	Μ/Η: Ηλεκτρομηχανολογικά

θέμα σχεδίου: ΤΟΠΟΓΡΑΦΙΚΟ ΔΙΑΓΡΑΜΜΑ

αριθμός: Τ-1

κλίμακα: 1:200

1995